SECCION A–A

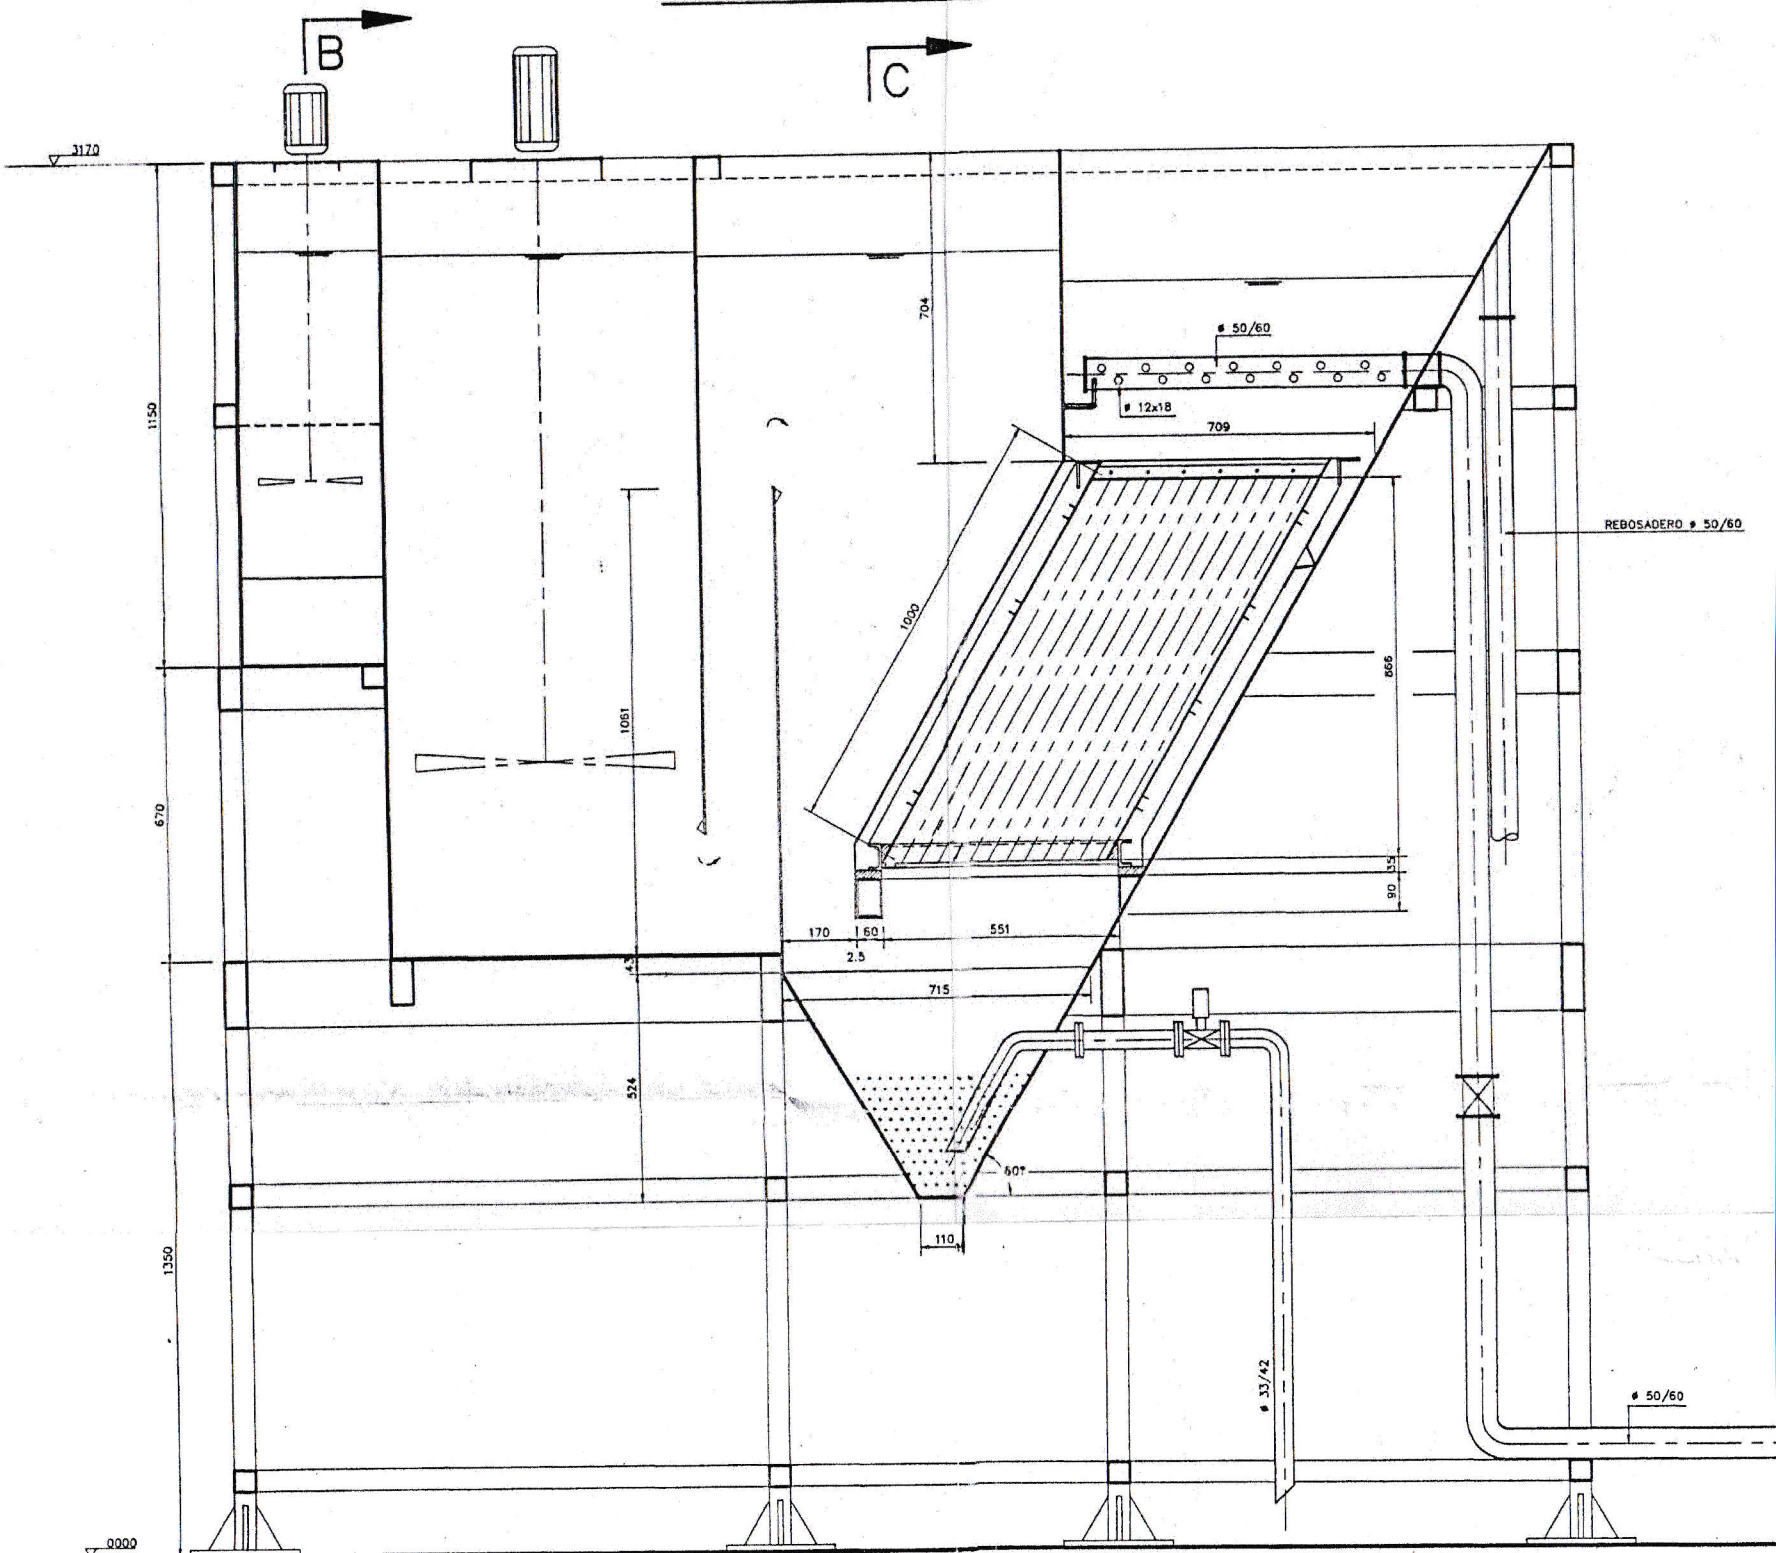

B
C
3170
1150
670
1350
0000
704
1061
524
1000
ø 50/60
ø 12x18
709
REBOSADERO ø 50/60
866
35
90
170
60
551
2.5
715
43
60°
110
ø 33/42
ø 50/60