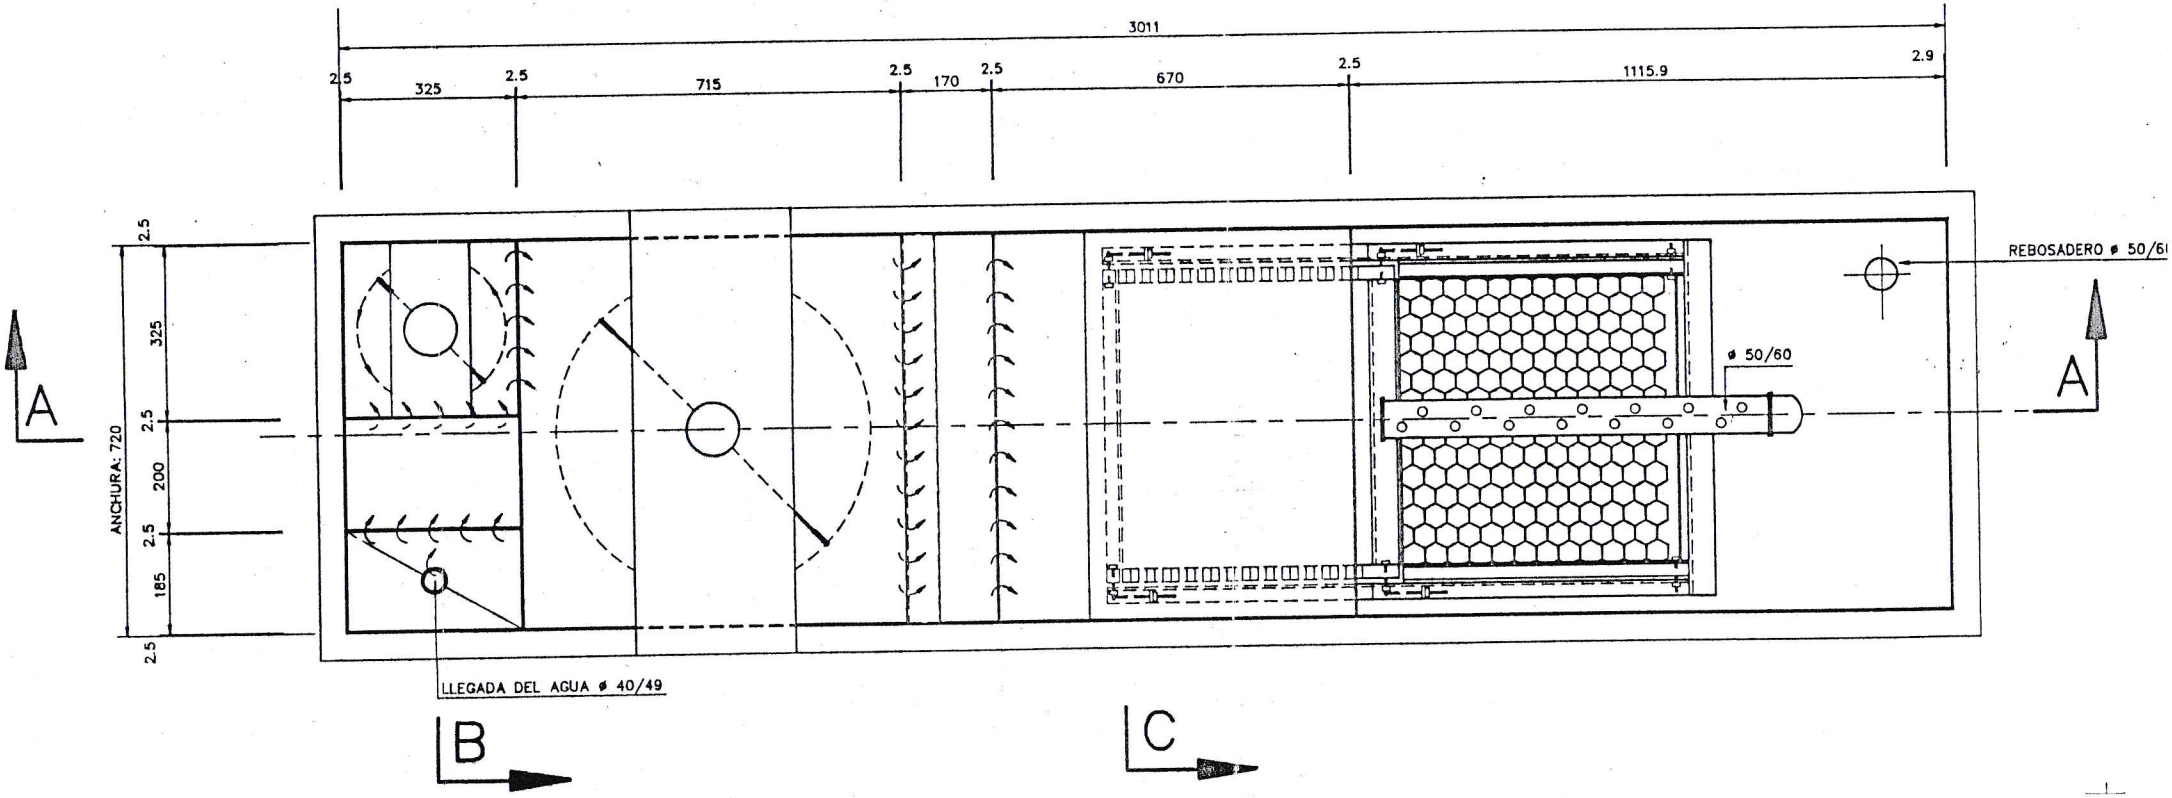
3011
2.5
325
2.5
715
2.5
170
2.5
670
2.5
1115.9
2.9
ANCHURA: 720
2.5
325
2.5
200
2.5
185
2.5
A
A
REBOSADERO ø 50/61
ø 50/60
LLEGADA DEL AGUA ø 40/49
B
C